


BRAMY DWUSKRZYDŁOWE - ręczne

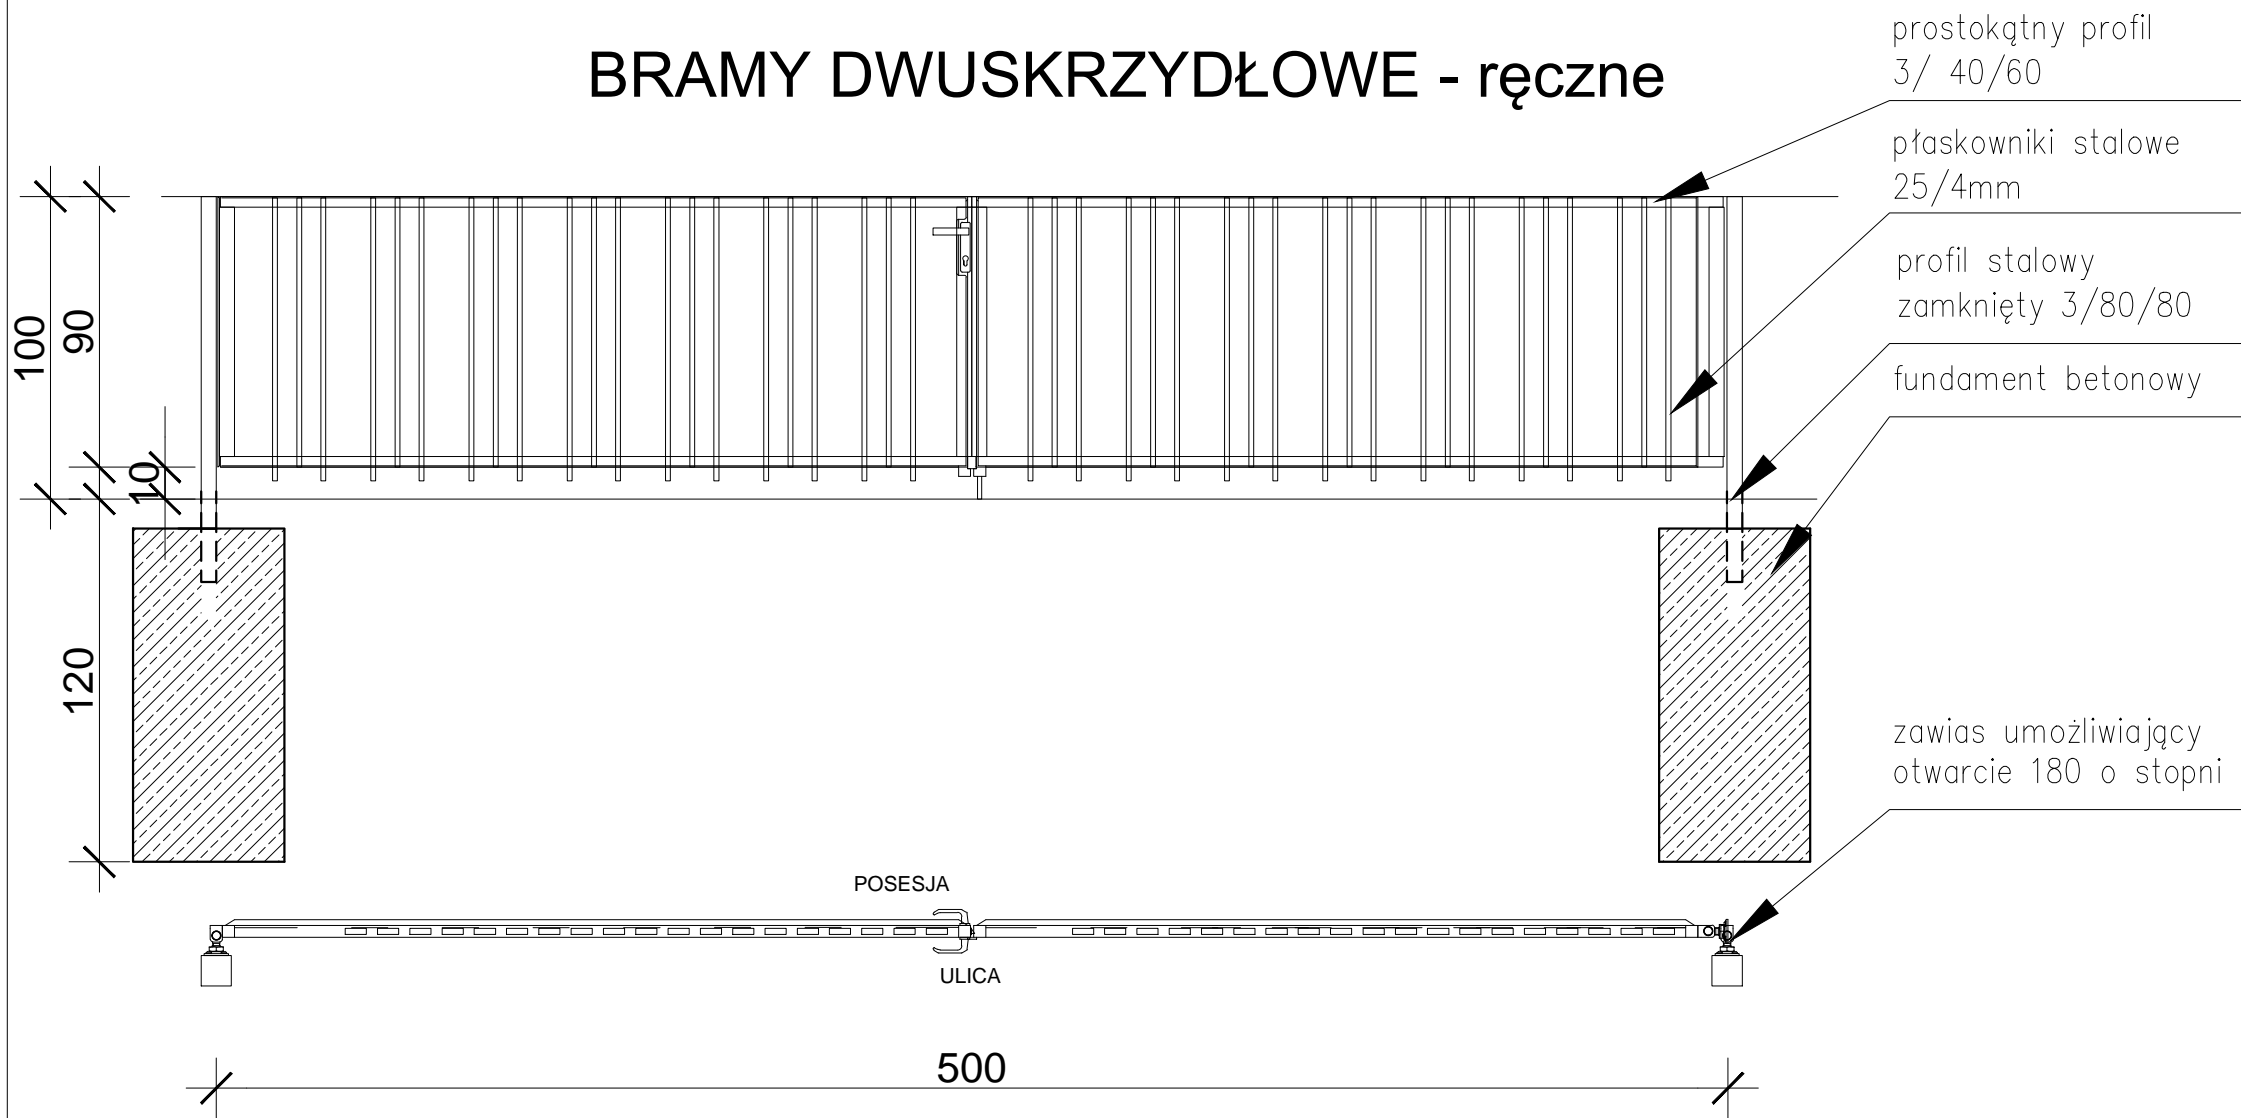

- 1.1. Wszelkie roboty budowlane należy wykonać zgodnie z obowiązującymi normami i przepisami budowlanymi, instrukcjami producentów oraz sztuką budowlaną.
- 1.2. Wszystkie zastosowane materiały muszą posiadać stosowne atesty i aprobaty.
- 1.3. Wszystkie wymiary sprawdzić na budowie.
- 1.4. Wszystkie rozwiązania lokalizacji i rozmieszczenia elementów ogrodzenia przed wykonaniem należy skonsultować z zamawiającym.
- 1.5. Wszystkie zmiany w projekcie będą konsultowane z Projektantem.
- 1.6. Wszystkie materiały i urządzenia zaproponowane przez Projektantów można zastąpić innymi o równoważnych parametrach technicznych.
- 1.7. Zabezpieczyć styki zróżnicowanych materiałów tworzywem elastoplastycznym.
- 1.8. Elementy stalowe zabezpieczyć antykorozyjnie - ocynkować, a następnie malować proszkowo.
- 1.9. Stal do ocynkowania przygotować ściśle wg wytycznych ocynkowni.

NAZWA ZAMÓWIENIA	Opracowanie dokumentacji projektowej remontów konserwatorskich obiektów Muzeum Tatrzańskiego wraz z uzyskaniem pozwolenia na budowę w ramach realizacji zadania : „Rewaloryzacja i modernizacja zabytkowych budynków Muzeum tatrzańskiego w Zakopanem dla zachowania i prezentacji unikatowego dziedzictwa kulturowego Podhala”		
UMOWA NUMER	GK.113-236/2015		
WYKONAWCA UMOWY	PRACOWNIA PROJEKTOWA ZDJ ARCHITEKCI mgr inż. arch. Zbigniew Radziewanowski, 34-500 Zakopane ul. Zwierzyniecka 5		
INWESTOR	Muzeum Tatrzańskie im. Dra Tytusa Chałubińskiego w Zakopanem, 34-500 Zakopane, ul. Krupówki 10		
ADRES	34 -500 ZAKOPANE ul Tetmajera 15		
INWESTYCJI:	działka nr ewid 3 w obrębie 11		
TEMAT INEWSTYCJI	PRZEBUDOWA ORAZ REMONT KONSERWATORSKI BUDYNKU WRAZ Z INFRASTRUKTURĄ TECHNICZNĄ MUZEUM KORNELA MAKUSZYŃSKIEGO - FILII MUZEUM TATRZAŃSKIEGO		
FAZA:	PROJEKT BUDOWLANY	BRANŻA: ARCHITEKTURA	
RYSUNEK:	OGRODZENIE - BRAMA		RYS. NR
	SKALA: 1:25	DATA: 03.2016	ZT-3/2
JEDNOSTKA PROJEKTOWA	PRACOWNIA PROJEKTOWA ZDJ ARCHITEKCI mgr inż. arch. Zbigniew Radziewanowski, 34-500 Zakopane ul. Zwierzyniecka 5		
PROJEKTOWAŁ:	MGR INŻ. ARCH.Z.DYMITR RADZIEWANOWSKI nr upr. MPOIA/117/2008		
WSPÓŁPRACA	INŻ. ARCH. KLEMENS TRZEBUNIA		
SPRAWDZAJĄCY			PODPIS:

ZASTRZEGA SIĘ WSZELKIE PRAWA WYNIKAJĄCE Z USTAWY O PRAWIE AUTORSKIM, RYSUNEK NINIEJSZY NIE MOŻE BYĆ PRZERYŚLOWANY, UZUPEŁNIANY, POWIELANY LUB ODSTĄPIONY BEZ ZGODY AUTORÓW PROJEKTU.