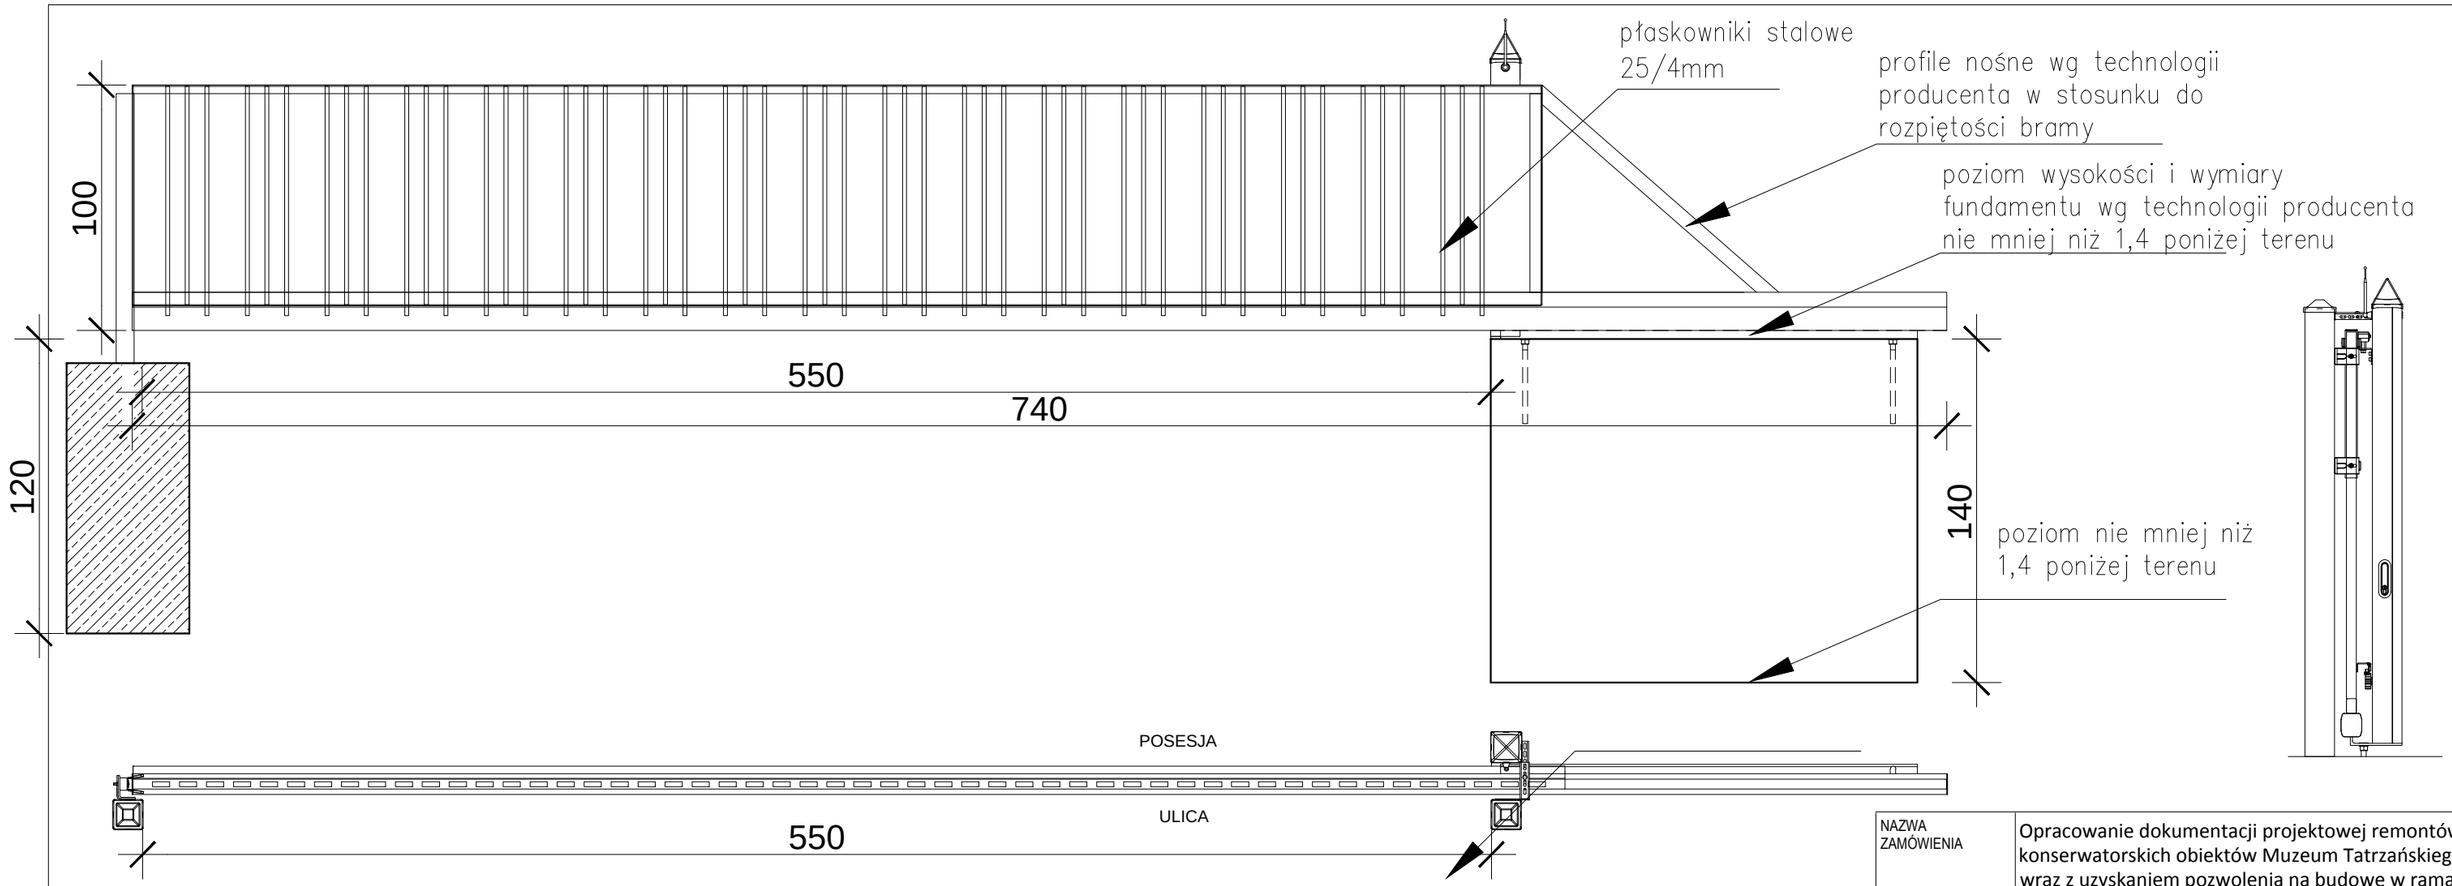

BRAMA PRZESUWNA na WEJSCIU DO BUDYNKU

1.1. Wszelkie roboty budowlane należy wykonać zgodnie z obowiązującymi normami i przepisami budowlanymi, instrukcjami producentów oraz sztuką budowlaną.

1.2. Wszystkie zastosowane materiały muszą posiadać stosowne atesty i aprobaty.

1.3. Wszystkie wymiary sprawdzić na budowie.

1.4. WSZYSTKIE ROZWIĄZANIA LOKALIZACJI I ROZMIESZCZENIA ELEMENTÓW OGRODZENIA PRZED WYKONANIEM NALEŻY SKONSULTOWAĆ Z ZAMAWIAJĄCYM.

1.5. Wszystkie zmiany w projekcie będą konsultowane z Projektantem.

1.6. Wszystkie materiały i urządzenia zaproponowane przez Projektantów można zastąpić innymi o równoważnych parametrach technicznych.

1.7. Zabezpieczyc styki zróżnicowanych materiałów tworzywem elastoplastycznym.

1.8. ELEMENTY STALOWE ZABEZPIECZYĆ ANTYKOROZYJNIE - OCYNKOWAĆ, A NASTĘPNIE MALOWAĆ PROSZKOWO.

1.9. STAL DO OCYNKOWANIA PRZYGOTOWAĆ ŚCIŚLE WG WYTYCZNYCH OCYNKOWNI.

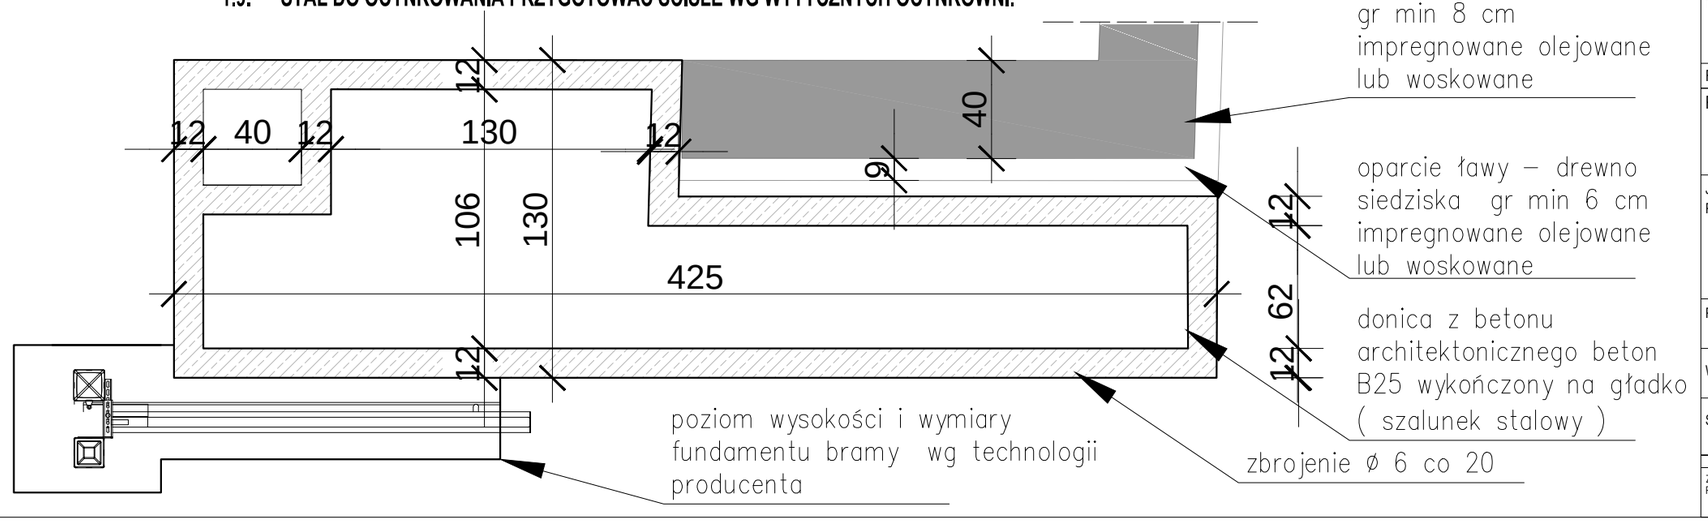

NAZWA ZAMÓWIENIA	Opracowanie dokumentacji projektowej remontów konserwatorskich obiektów Muzeum Tatrzańskiego wraz z uzyskaniem pozwolenia na budowę w ramach realizacji zadania : „Rewaloryzacja i modernizacja zabytkowych budynków Muzeum tatrzańskiego w Zakopanem dla zachowania i prezentacji unikatowego dziedzictwa kulturowego Podhala”
UMOWA NUMER	GK.113-236/2015
WYKONAWCA UMOWY	PRACOWNIA PROJEKTOWA ZDJ ARCHITEKCI mgr inż. arch. Zbigniew Radziewanowski, 34-500 Zakopane ul. Zwierzyniecka 5
INWESTOR	Muzeum Tatrzańskie im. Dra Tytusa Chałubińskiego w Zakopanem, 34-500 Zakopane, ul. Krupówki 10
ADRES INWESTYCJI:	34 -500 ZAKOPANE ul Tetmajera 15 działka nr ewid 3 w obrębie 11
TEMAT INEWSTYCJI	PRZEBUDOWA ORAZ REMONT KONSERWATORSKI BUDYNKU WRAZ Z INFRASTRUKTURĄ TECHNICZNĄ MUZEUM KORNELA MAKUSZYŃSKIEGO - FILII MUZEUM TATRZAŃSKIEGO
FAZA:	PROJEKT BUDOWLANY — BRANŻA: ARCHITEKTURA
RYSUNEK:	**ROZINIĘCIE OGRODZENIA** — SKALA: 1:25 — DATA: 03.2016 — **RYS. NR ZT-3/3**
JEDNOSTKA PROJEKTOWA	PRACOWNIA PROJEKTOWA ZDJ ARCHITEKCI mgr inż. arch. Zbigniew Radziewanowski, 34-500 Zakopane ul. Zwierzyniecka 5
PROJEKTOWAŁ:	MGR INŻ. ARCH.Z.DYMITR RADZIEWANOWSKI nr upr. MPOIA/117/2008 — PODPIS:
WSPÓŁPRACA	INŻ. ARCH. KLEMENS TRZEBUNIA
SPRAWDZAJĄCY	PODPIS:

ZASTRZEGA SIĘ WSZELKIE PRAWA WYNIKAJACE Z USTAWY O PRAWIE AUTORSKIM, RYSUNEK NINIEJSZY NIE MOŻE BYĆ PRZERYSOWANY, UZUPEŁNIANY, POWIELANY LUB ODSTĄPIONY BEZ ZGODY AUTORÓW PROJEKTU.