


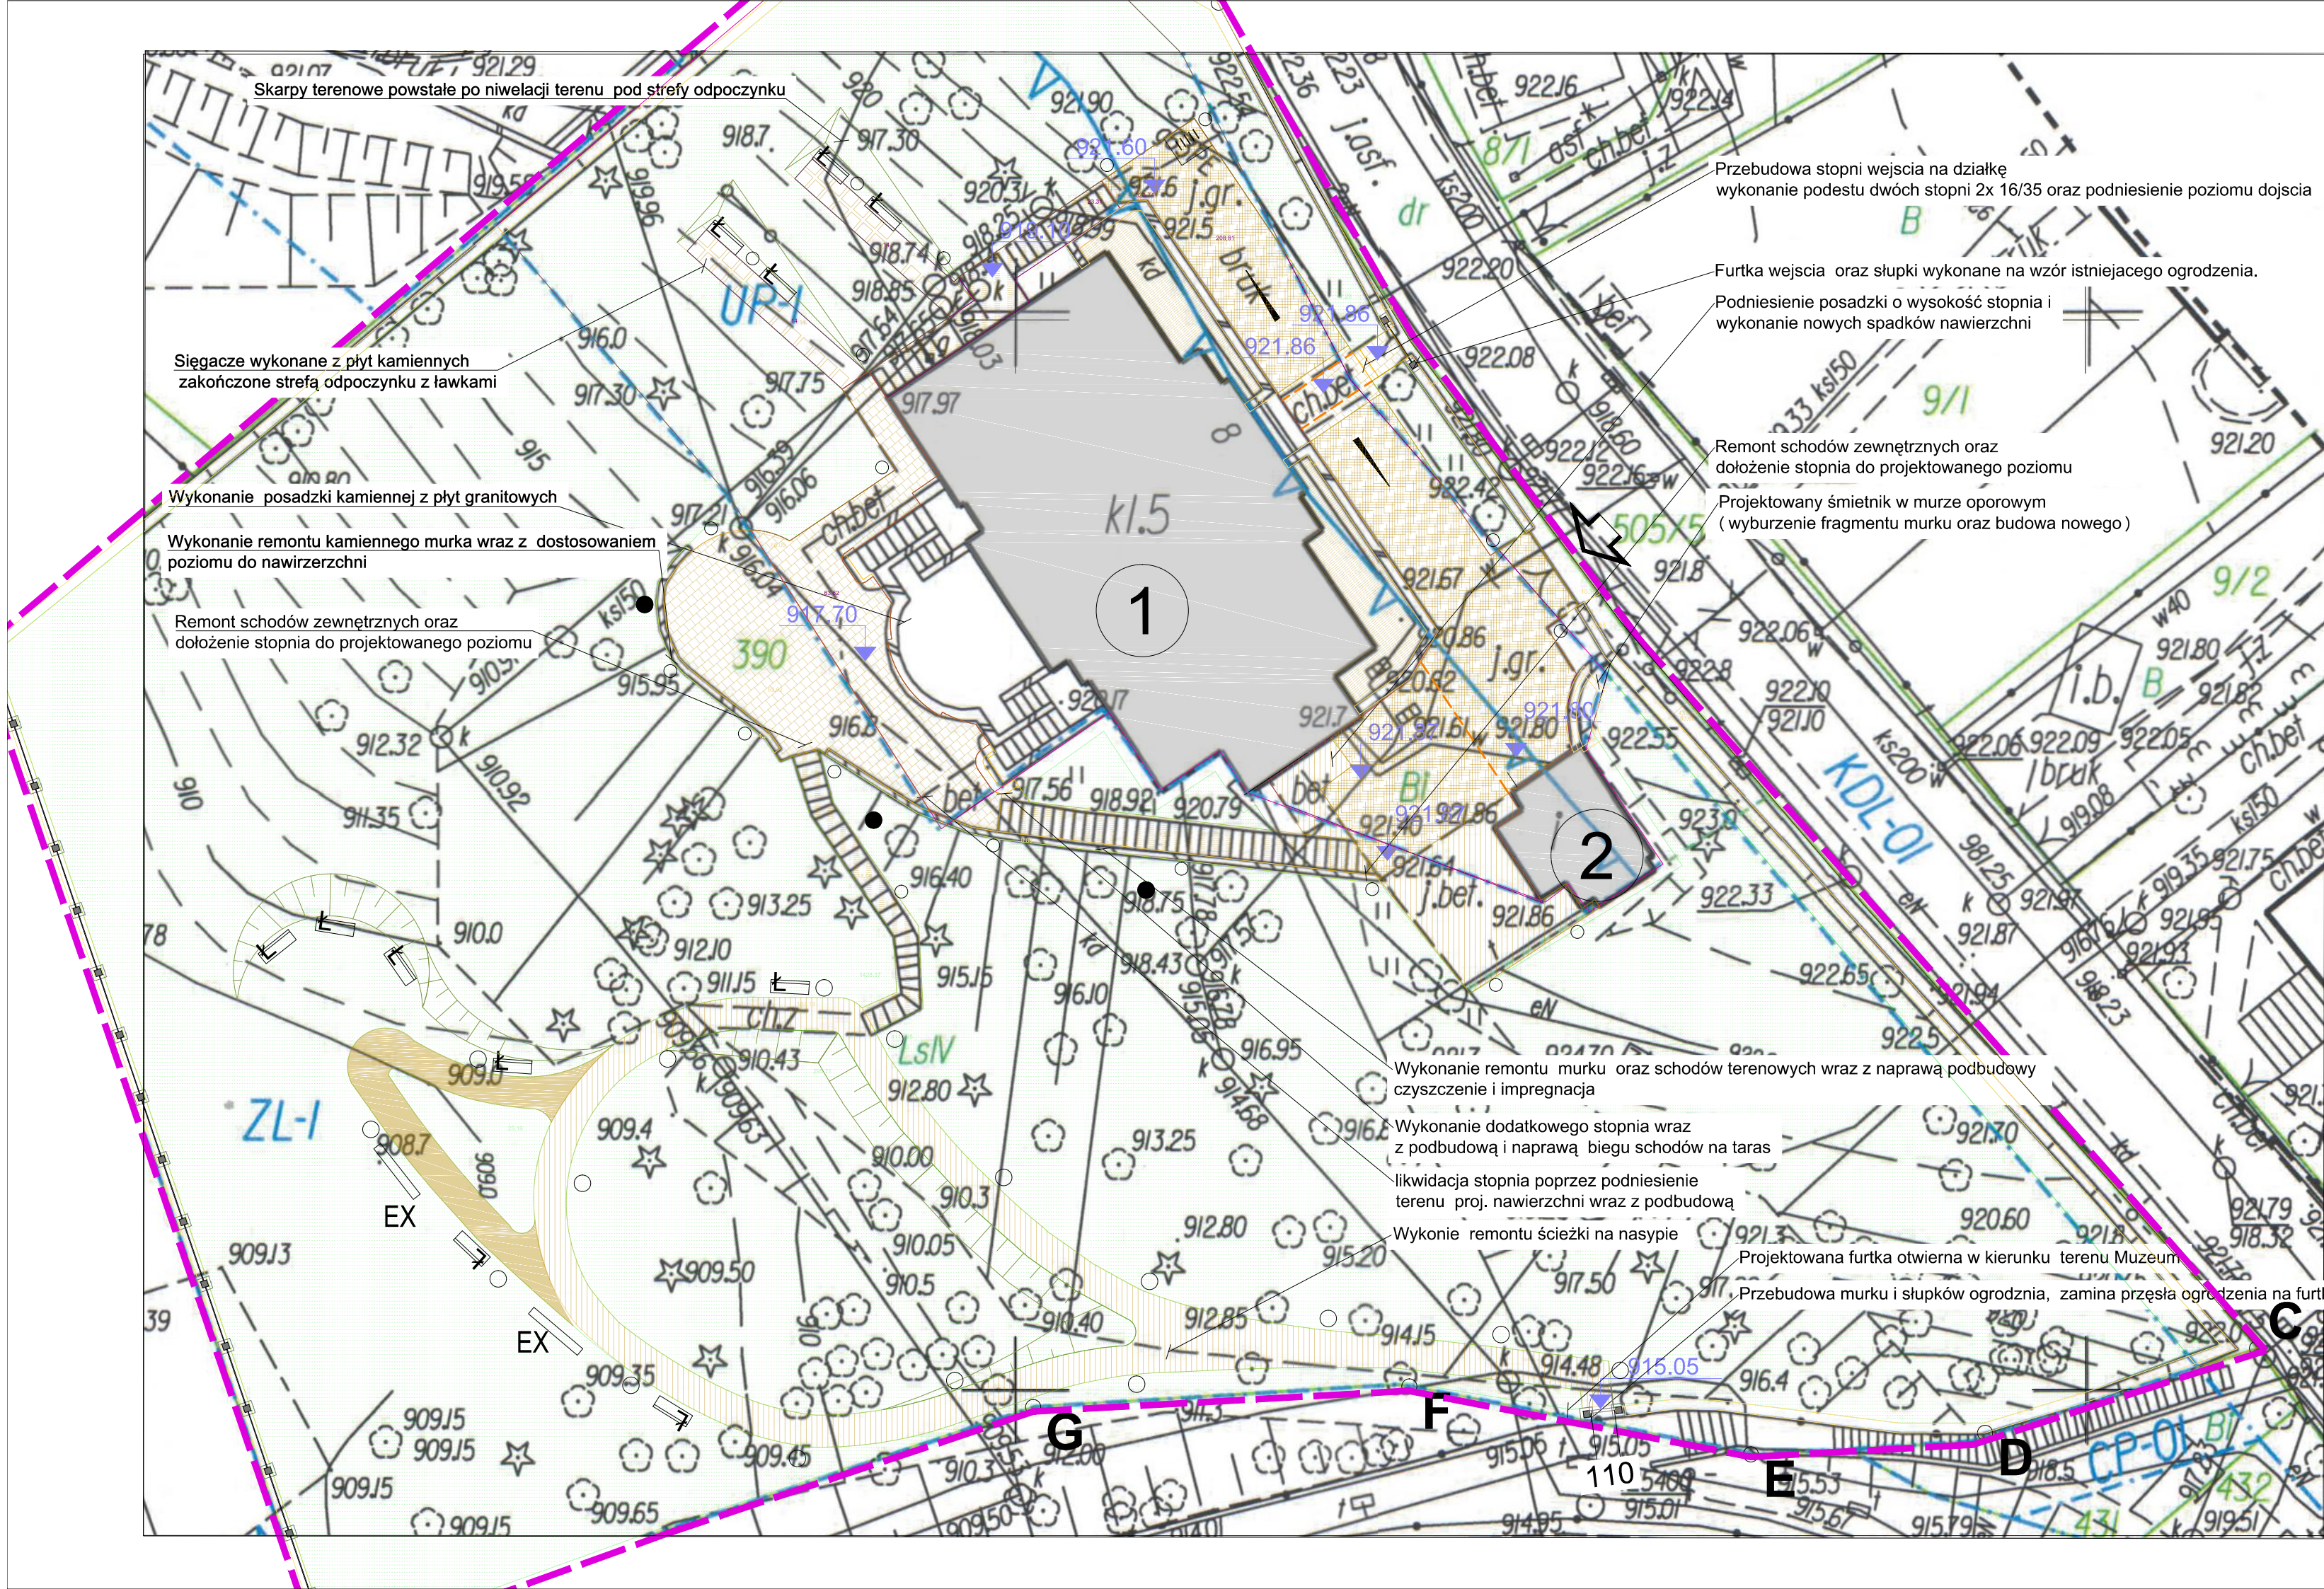

LEGENDA:		
N01		ISTNIEJĄCA NAWIERZCHNIA UTWARDZONA NAWIERZCHNIE Z KOSTKI GRANITOWEJ DO PONOWNEGO UŁOŻENIA
N02		ISTNIEJĄCA NAWIERZCHNIA UTWARDZONA NAWIERZCHNIE PROJEKTOWANE Z KOSTKI GRANITOWEJ DO WYKONANIA OD NOWA
N03		ISTNIEJĄCA NAWIERZCHNIA UTWARDZONA NAWIERZCHNIE PROJEKTOWANE Z PŁYT GRANITOWYCH DO WYKONANIA NA NOWO
N04		ISTNIEJĄCA NAWIERZCHNIA UTWARDZONA NAWIERZCHNIE PROJEKTOWANE ŻWIROWE DO WYKONANIA NA NOWO
N05		ISTNIEJĄCE SCHODY TERENOWE BETONOWE NAWIERZCHNIE BETONOWE DO REMONTU
N06		ISTNIEJĄCA NAWIERZCHNIA UTWARDZONA NAWIERZCHNIE BETONOWE DO WYKONANIA NA NOWO
N07		NAWIERZCHNIA UTWARDZONA Z PŁYT BETONOWYCH NAWIERZCHNIE BETONOWE DO WYKONANIA NA NOWO
N08		ISTNIEJĄCA NAWIERZCHNIA UTWARDZONA OBRZEŻA BETONOWE DO WYMINY NA GRANITOWE

ZESTAWIENIE NAWIERZCHNI			
N01	CHODNIKI , DOJŚCIA I DOJAZDY kostka brukowa granitowa	[m2]	196.00
N02	CHODNIKI , DOJŚCIA I DOJAZDY kostka brukowa granitowa	[m2]	206.00
N03	CHODNIKI I DOJŚCIA płyty granitowe	[m2]	172.00
N04	CHODNIKI I DOJŚCIA żwir	[m2]	38.07
N05	ISTNIEJĄCE SCHODY TERENOWE BETONOWE schody betonowe do remontu	[m2]	70.60
N06	NAWIERZCHNIA BETONOWA beton posadzka szachtu przed budynkiem	[m2]	50.00
N07	CHODNIKI I DOJŚCIA płyty betonowe	[mb]	28.00
N08	OBRZEŻA obrzeża nowoprojektowane z granitu	[mb]	338.00

MAŁA ARCHITEKTURA:	
	ŁAWKI - 11 szt
	STOJAKI NA ROWERY 2 szt
	EKSPOZYTORY szt
	KOSZE NA ŚMIEI szr 4
	OGRODZENIE PROJEKTOWANE
	TABLICA INFORMACYJNA

NAZWA ZAMÓWIENIA		Opracowanie dokumentacji projektowej remontów konserwatorskich obiektów Muzeum Tatrzańskiego wraz z uzyskaniem pozwolenia na budowę w ramach realizacji zadania : „Rewaloryzacja i modernizacja zabytkowych budynków Muzeum tatrzańskiego w Zakopanem dla zachowania i prezentacji unikatowego dziedzictwa kulturowego Podhala”						
UMOWA NUMER		GK.113-236/2015						
WYKONAWCA UMOWY		PRACOWNIA PROJEKTOWA ZDJ ARCHITEKCI mgr inż. arch. Zbigniew Radziewanowski, 34-500 Zakopane ul. Zwierzyniecka 5						
INWESTOR		Muzeum Tatrzańskie im. Dra Tytusa Chałubińskiego w Zakopanem, 34-500 Zakopane, ul. Krupówki 10						
ADRES INWESTYCJI:		34-500 ZAKOPANE ul Droga na Koziniec 8 działka nr ewid. 390 w obrębie 12						
TEMAT INWESTYCJI		PRZEBUDOWA I REMONT KONSERWATORSKI WRAZ Z INFRASTRUKTURĄ TECHNICZNĄ BUDYNKU GALERII SZTUKI im WŁODZIMIERZA I JERZEGO KULCZYKICH - FILII MUZEUM TATRZAŃSKIEGO						
FAZA:		PROJEKT WYKONAWCZY	BRANŻA: ARCHITEKTURA					
RYSUNEK:		<table><tr><td colspan="2">ZAGOSPODAROWANIE TERENU</td><td rowspan="2">RYS. NR ZT-4</td></tr><tr><td>SKALA: 1:250</td><td>DATA: 03.2016</td></tr></table>	ZAGOSPODAROWANIE TERENU		RYS. NR ZT-4	SKALA: 1:250	DATA: 03.2016	
ZAGOSPODAROWANIE TERENU		RYS. NR ZT-4						
SKALA: 1:250	DATA: 03.2016							
JEDNOSTKA PROJEKTOWA		PRACOWNIA PROJEKTOWA ZDJ ARCHITEKCI mgr inż. arch. Zbigniew Radziewanowski, 34-500 Zakopane ul. Zwierzyniecka 5						
PROJEKTOWAŁ:		MGR INŻ. ARCH. Z.DYMITR RADZIEWANOWSKI nr upr. MPOIA/117/2008	PODPIS:					
WSPÓŁPRACA		INŻ. ARCH. KLEMENS TRZEBUNIA						
SPRAWDZAJĄCY			PODPIS:					
ZASTRZĘGA SIĘ WSZELKIE PRAWA WYNIKAJĄCE Z USTAWY O PRAWIE AUTORSKIM. RYSUNEK NINIJSZY NIE MOŻE BYĆ PRZETRYSKANY, UZUPEŁNIANY, POWIELANY LUB OSTATKOWO BEZ ZGODY AUTORÓW PROJEKTU.								